


島根県立石見武道館
2階平面図

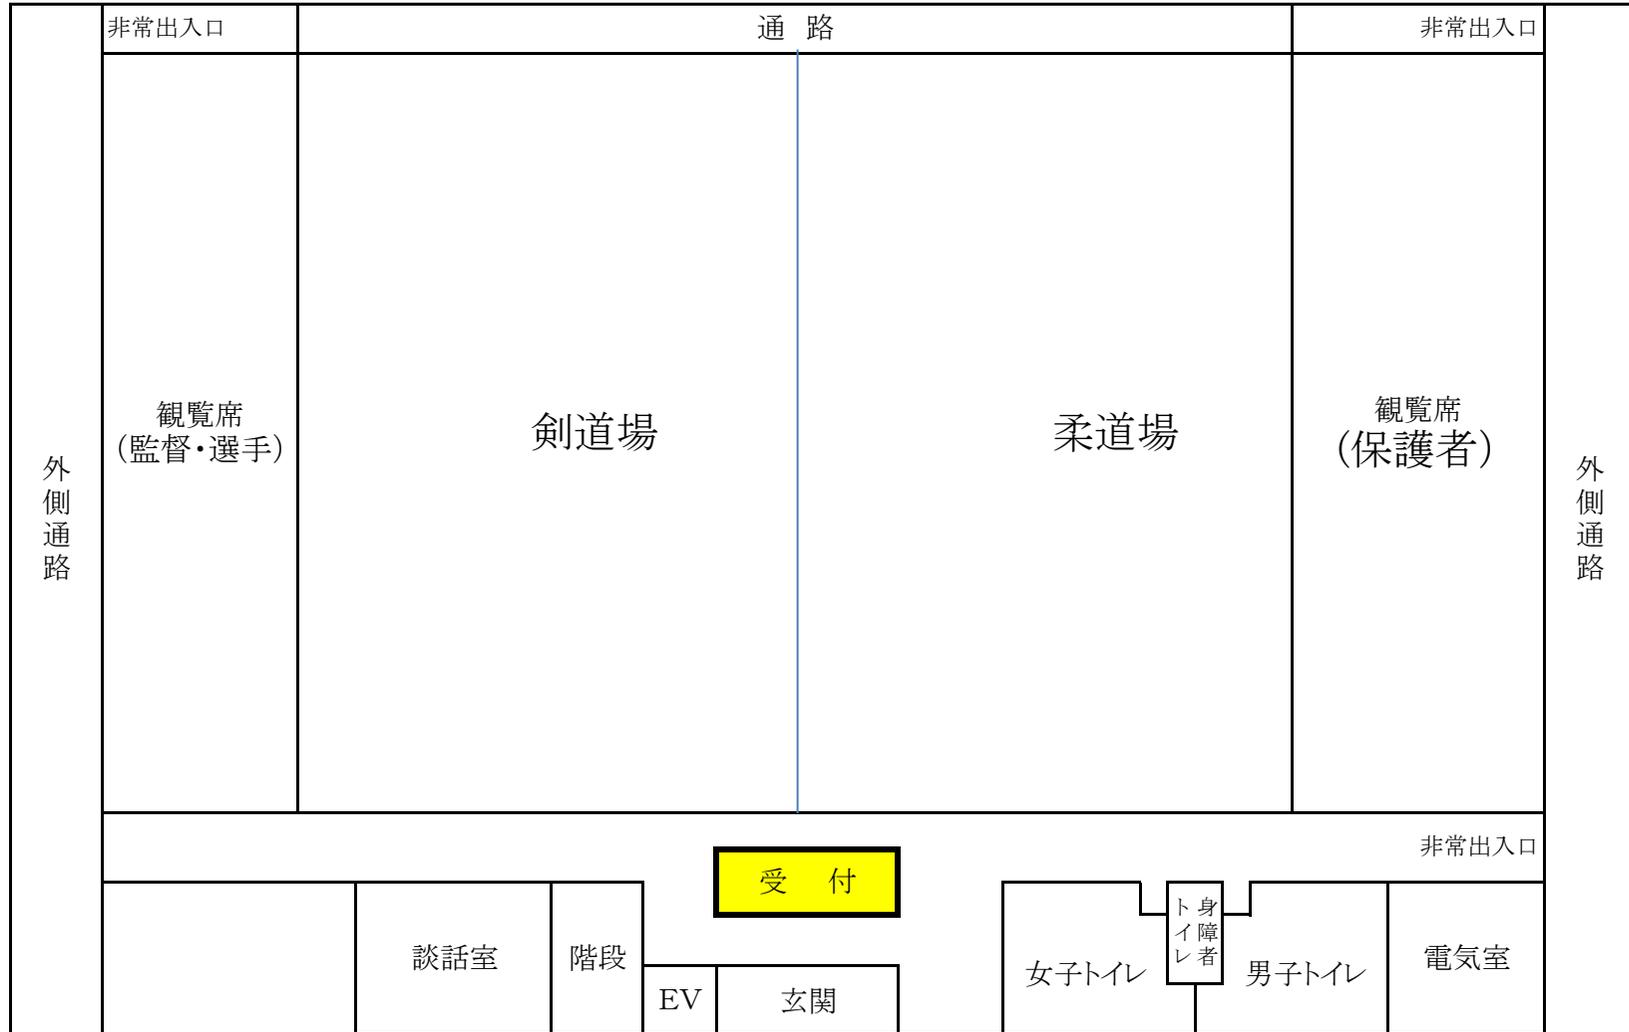

2^{FL}平面図