


島根県立石見武道館
1階平面図

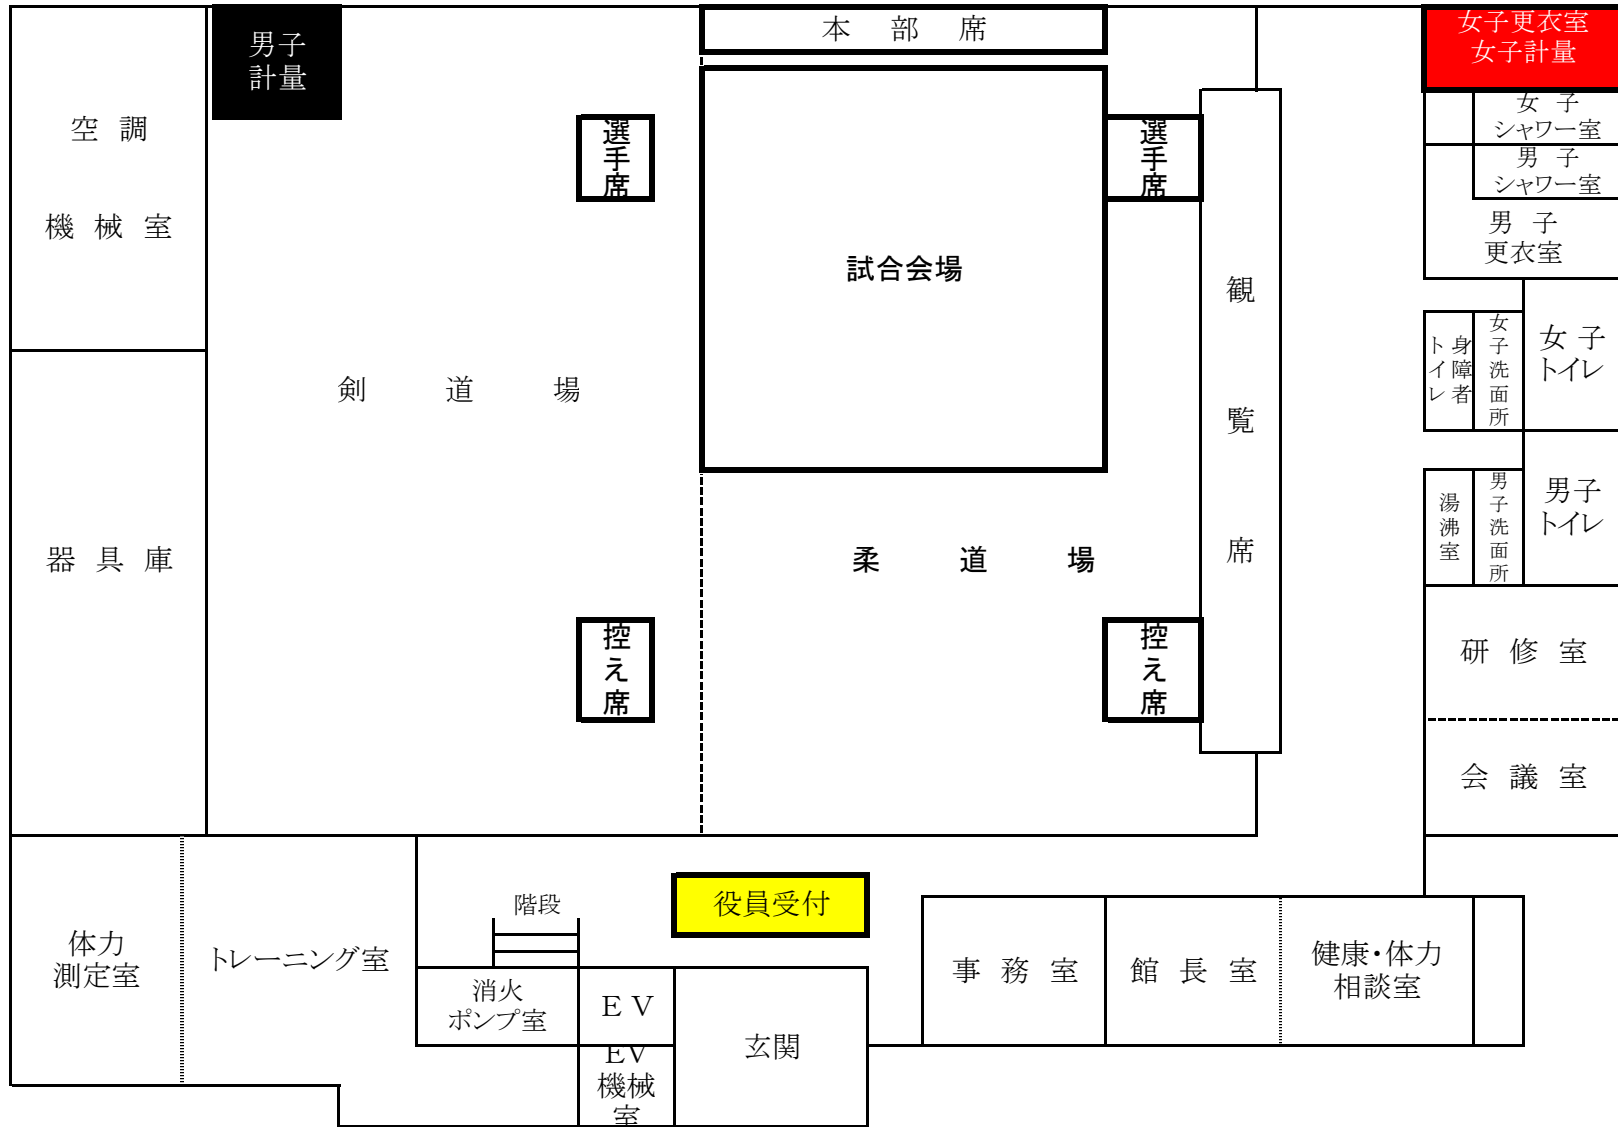

1^{FL}平面図